
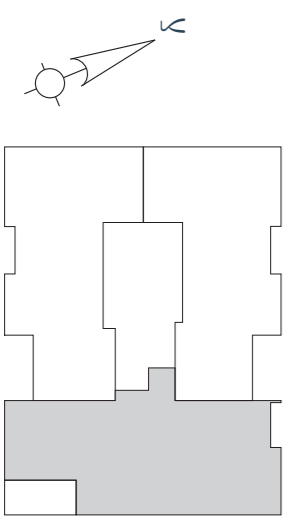


# דירת 3 חדרים דירה מס' 5 קומה א'

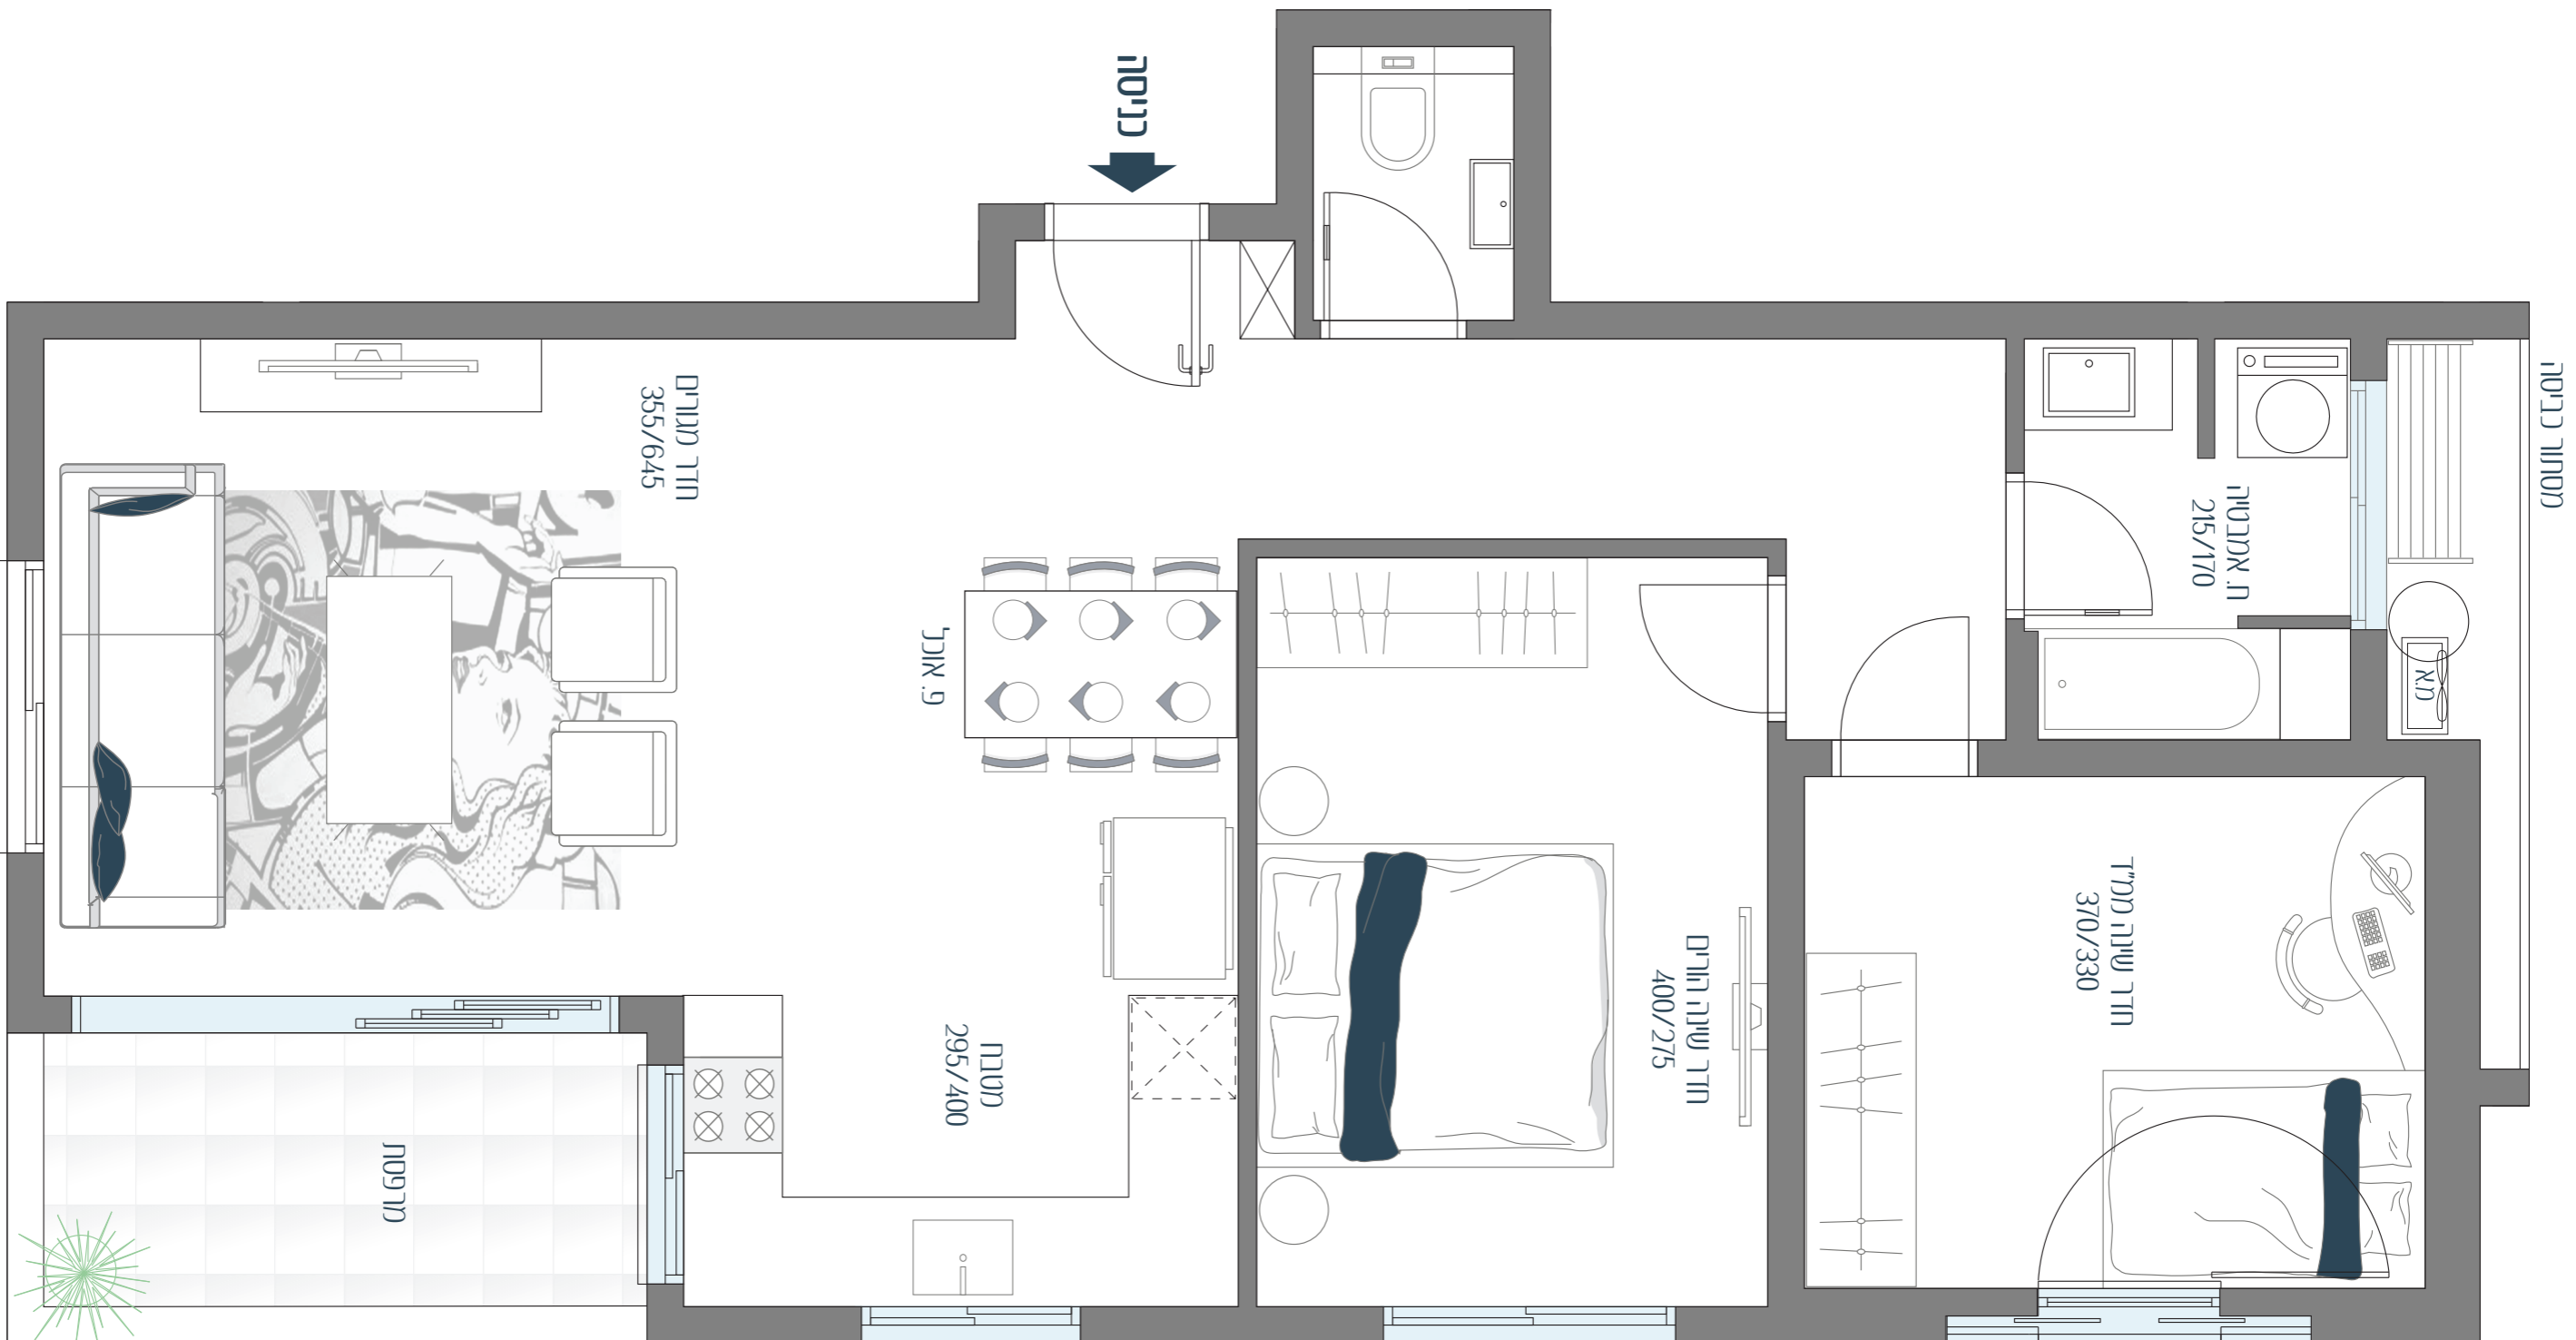

התוכניות והפרטים בדף זה למסירת מידע בלבד, ואינם מהווים כל התחייבות החברה. את החברה מחייב החשש והמפרט הטכני, לפי חוק המכר שעליו יחתמו החברה והרוכשים.